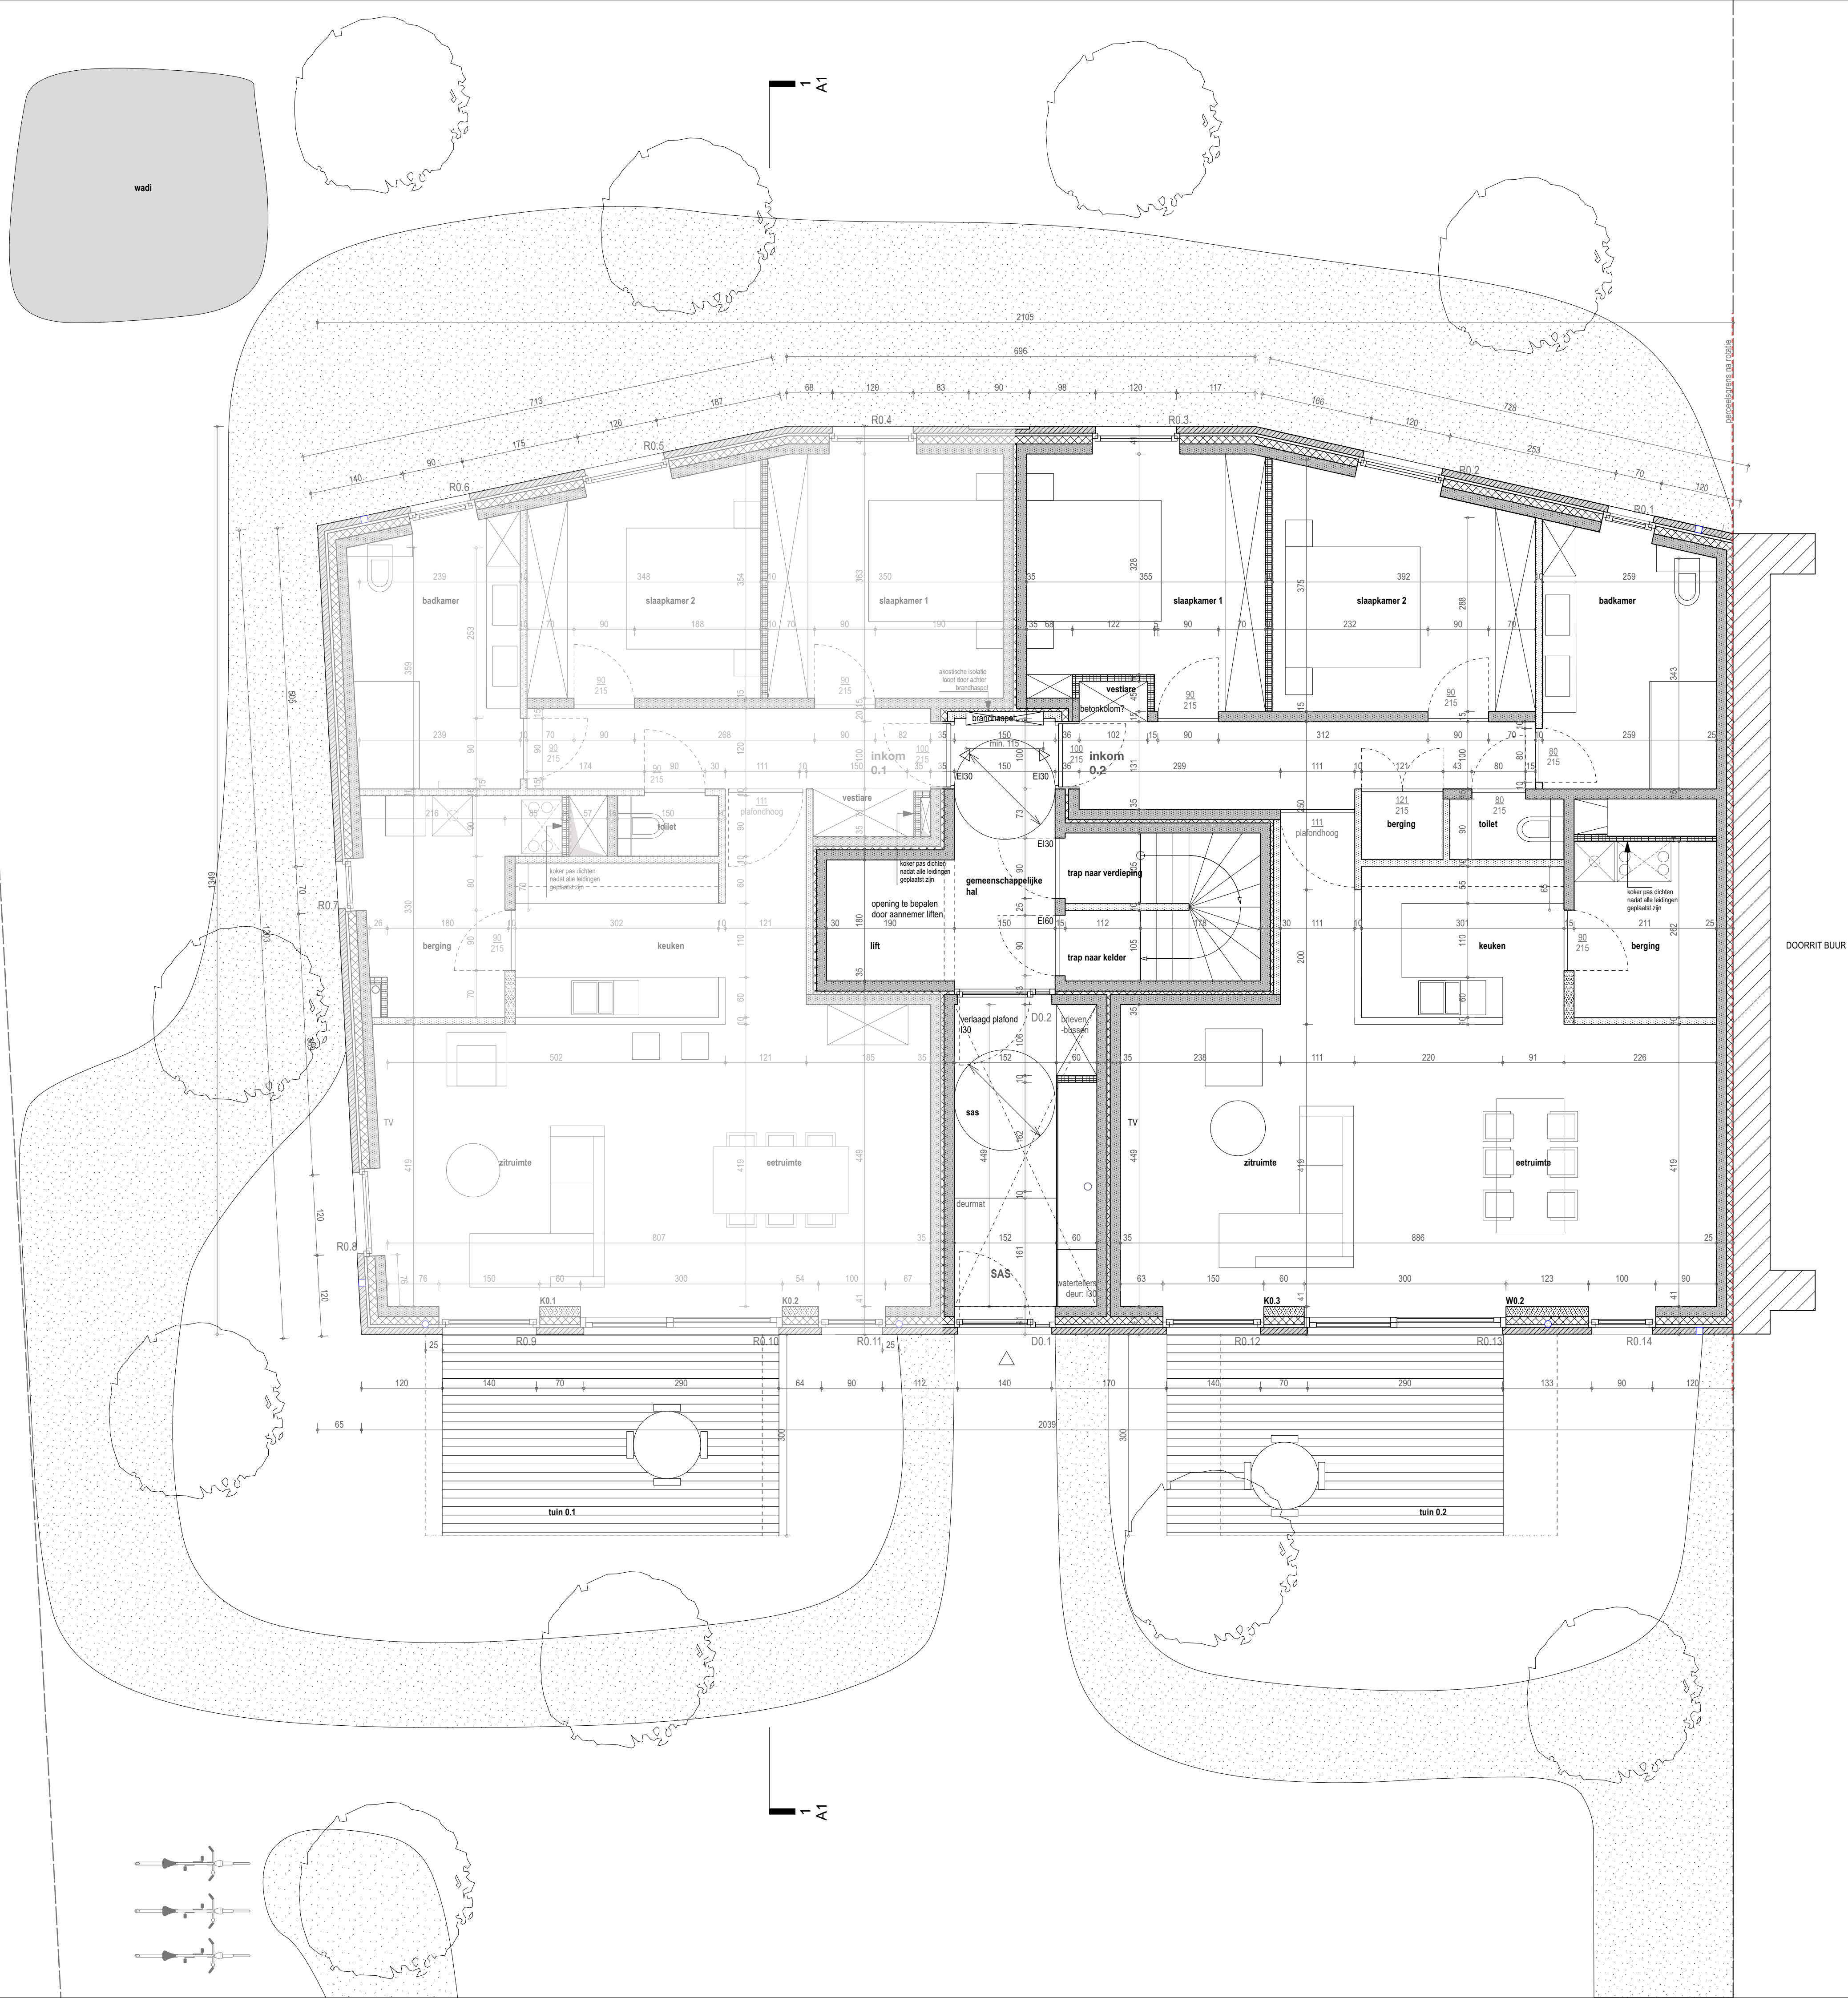


Provincie WEST VLAANDEREN
Gemeente AVELGEM

BOUWEN VAN 8 APPARTEMENTEN

ligging Binnenweg , 8580 Avelgem
kadaster 1ste Afdeling Sectie A
perceelsnrs. 1088M3
bouwheer NEO CONSTRUCT 2 BV
Overkant 38
2070 Burcht

ontwerper Building Concepts
Architecten + Ingenieurs bvba
Deerlijkseweg 172
8790 Waregem
tel : 056/60 92 22
fax : 056/61 14 77
waarvoor tekent. dhr Geert Devlaene
zaakvoerder

GRONDPLAN: GELIJKVLOERS

977	schaal: 1/50	Wijzigingen:	
	plannr: 2	25/09/2024	16/01/2023
	datum: 03/03/2025	17/07/2024	09/01/2023